


Serien **ANTICO, RUSTICO, KLASSICO, NEOKLASSIKO**

Haustüren-Vertikalschnitt

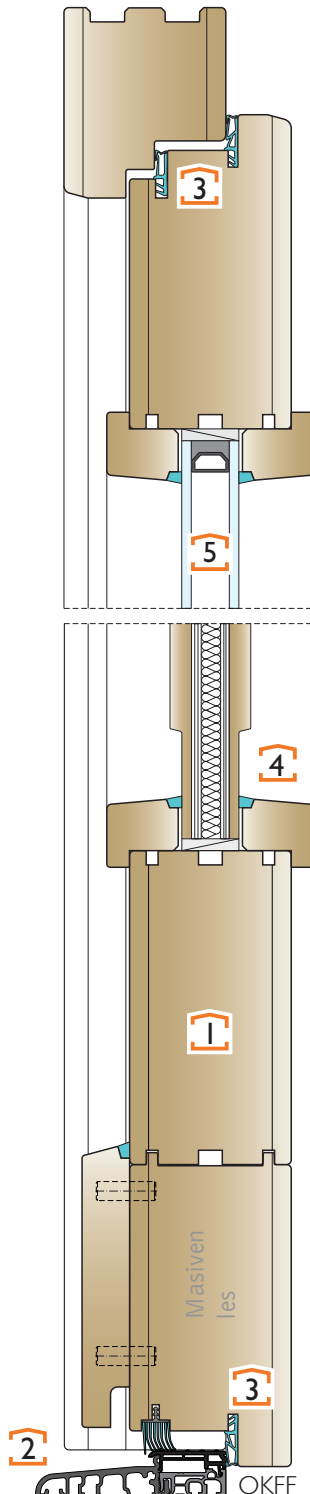

- KONSTRUKTION :**
Rahmenstärken **68mm**. Profile sind mit einem wasserbeständigen Leim der Gruppe D4 nach EN 204 und pr EN 14257 dreischichtverleimt.
- 1 TÜRFLÜGEL**
Flügelstärken **68mm**. Eingearbeitete Aluminiumprofile erhöhen die Stabilität des Flügels und verhindern das Verwinden.
- HOLZARTEN**
Fichte, Kiefer, Lärche, Eiche und Meranti.
- Dreidimensional verstellbare Standardbänder Baka PROTECT 40 I O 3D FD. 3 oder 5- fache Verriegelung. Verschiedene Öffnungsoptionen; öffnen nach außen, öffnen mit einem Fingerprintsystem, elektrisches öffnen,
- 2 ISOLIERTE BODENSCHWELLE BKV 80 TB**
- 3 DICHTUNG**
dauerelastische Dichtungen mit einem weichen Kern, harter Ummantelung und glatter Oberfläche, sie sind schmutzunempfindlich.
- 4 SILIKON**
Die Farbe der elastischen anstrich-verträglichen Versiegelungen wird der Farbe der Fensteroberfläche angepasst.
- 5 VERGLASUNG**
Zur Auswahl steht Ihnen eine breite Palette an Wärme-, Schallschutz und Sicherheitsgläsern, sowie an Ornament- und Bleiverglasungen.
Zur Gestaltung der Gläser stehen Ihnen verschiedene Folien, sandgestrahlte Motive und andere Gestaltungsmöglichkeiten zur Verfügung.

